


FÖLDSZINTI ALAPRAJZ M 1:100

/// ÜDÜLŐ ÉPÍTÉSI ENGEDÉLYEZÉSI TERVE /// BP. III. T..... UTCA 11. HRSZ. /// TERVEZTE: KOÓS MIKLÓS ÉPÍTÉSZ É -01/02-124 /// BP. 1998.DEC.15. ///

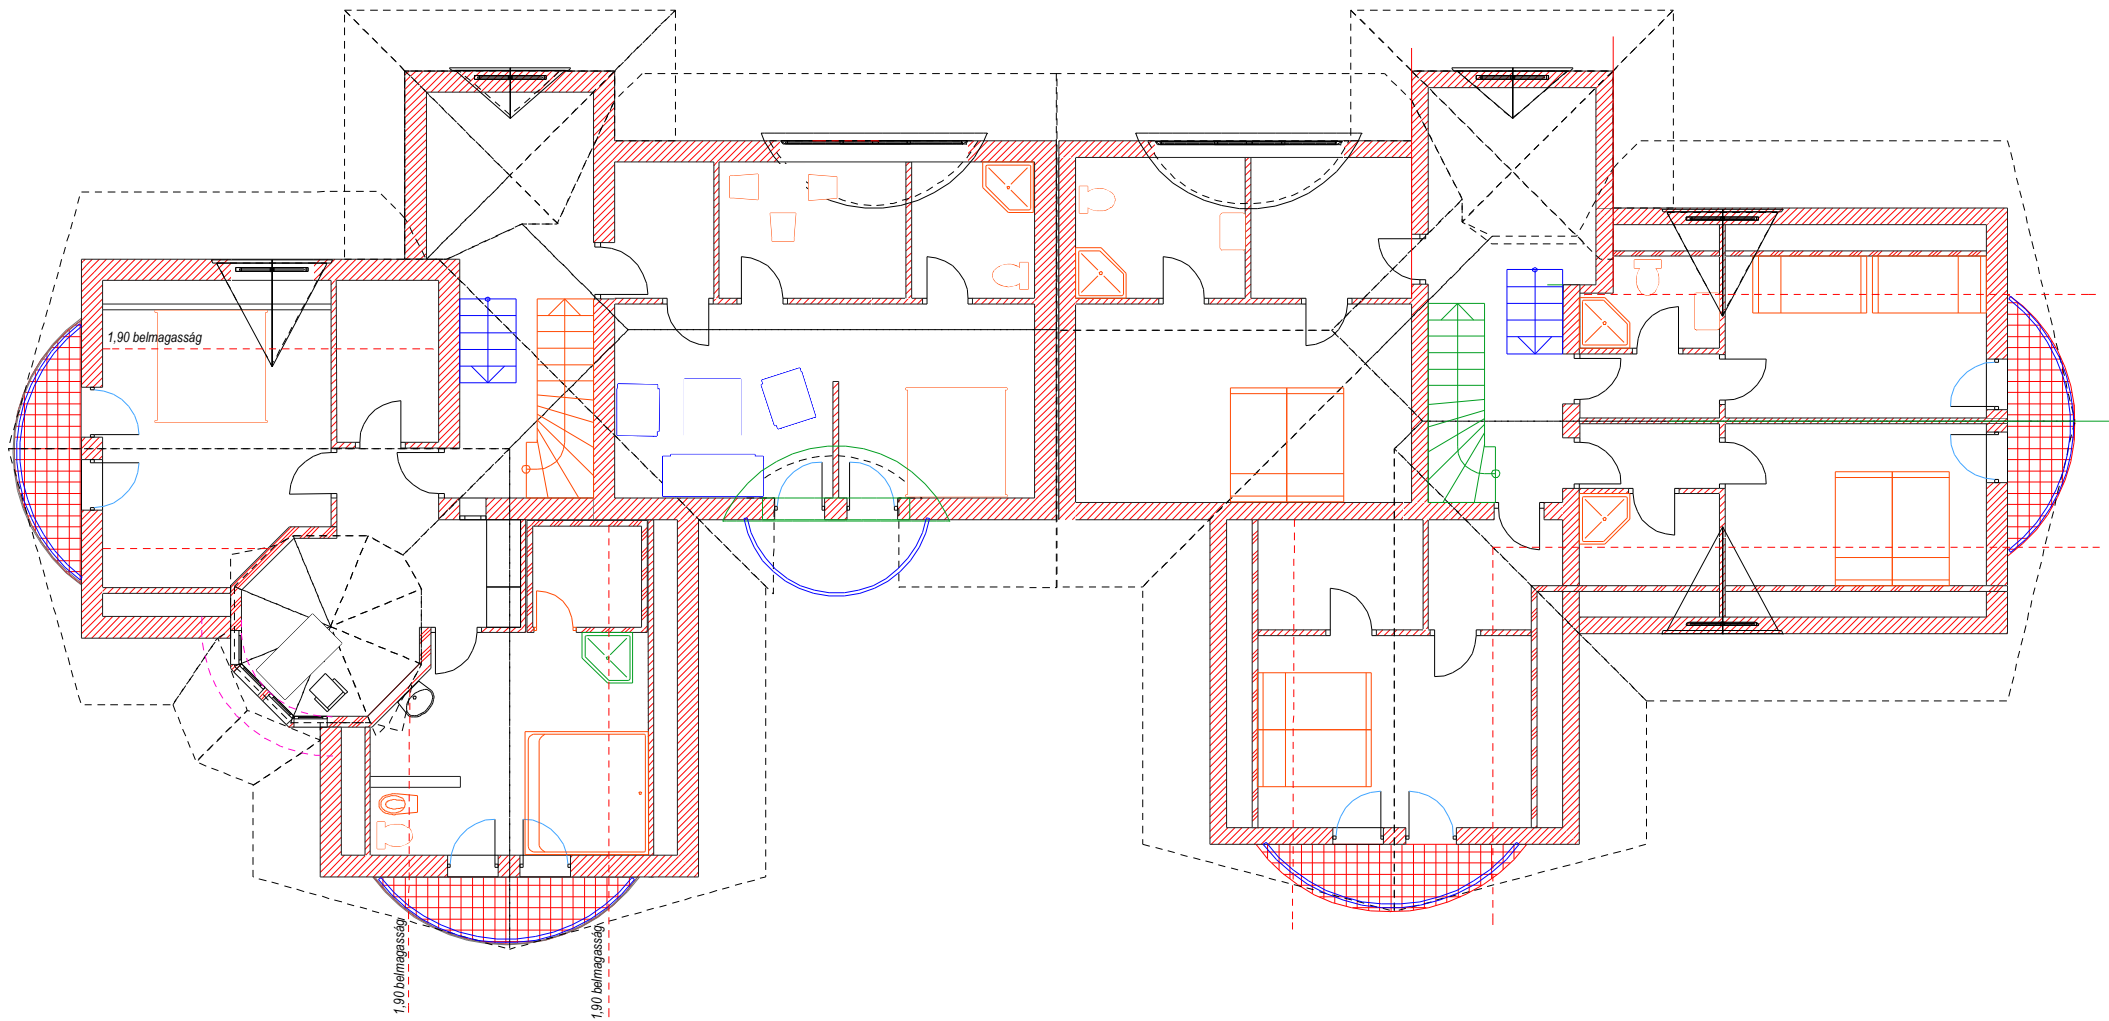

TETŐTÉRI ALAPRAJZ M 1:100

/// ÜDÜLŐ ÉPÍTÉSI ENGEDÉLYEZÉSI TERVE /// BP. III. T..... UTCA 11. HRSZ. /// TERVEZTE: KOÓS MIKLÓS ÉPÍTÉSZ É -01/02-124 /// BP. 1998.DEC.15. ///